


BORDING + NYT CENTRUM I BORDING


BORGERGADE

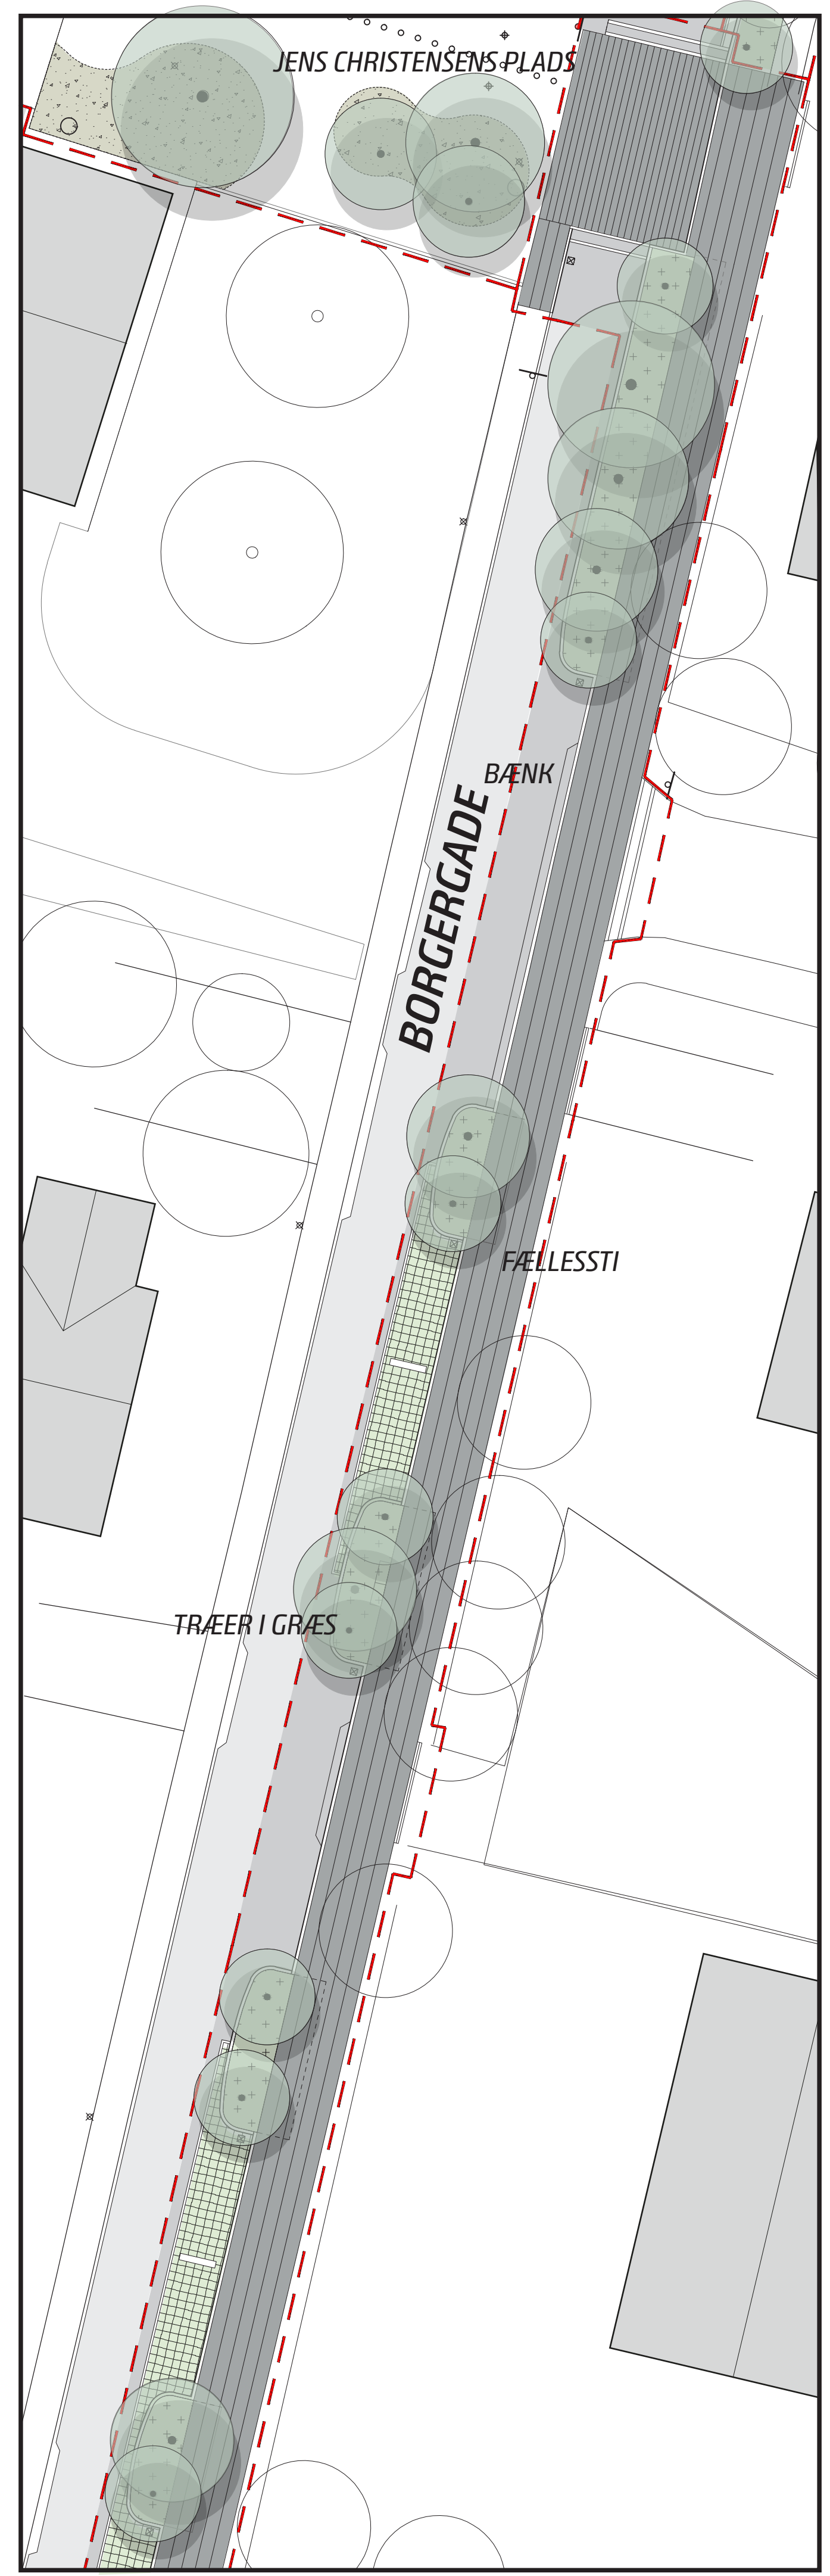


1



2

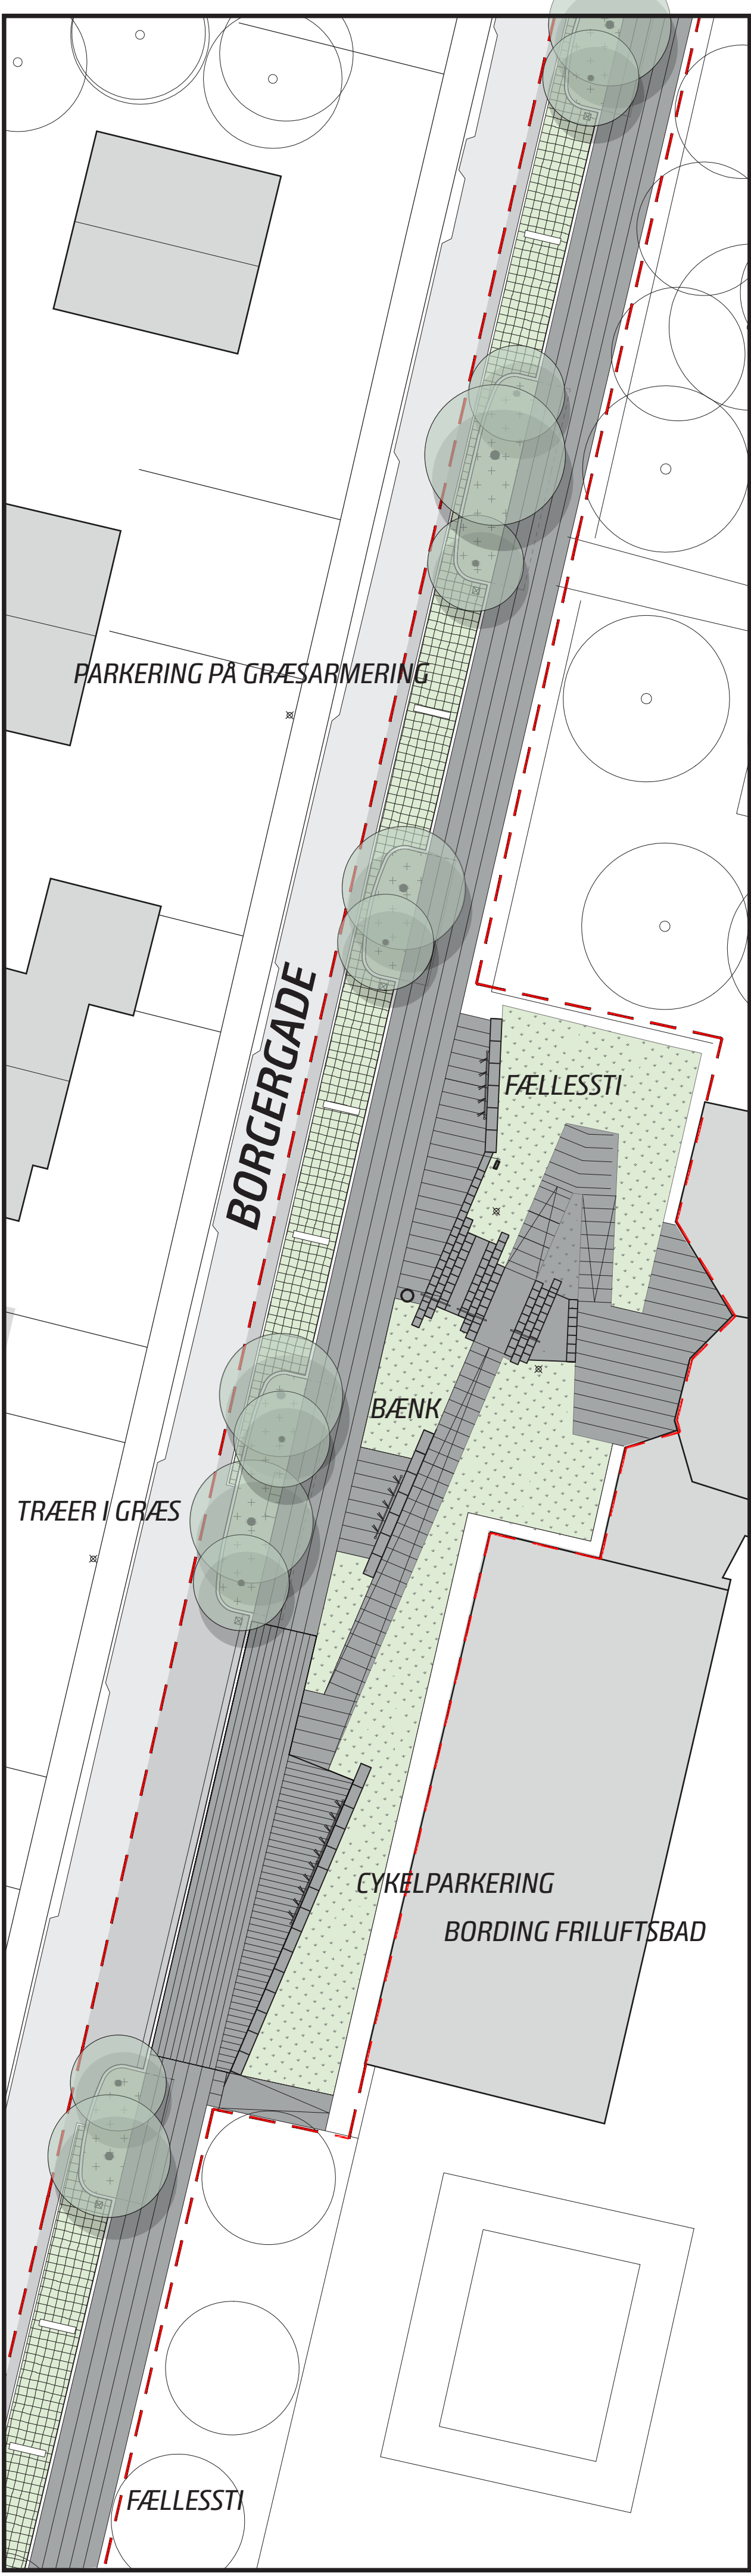

3

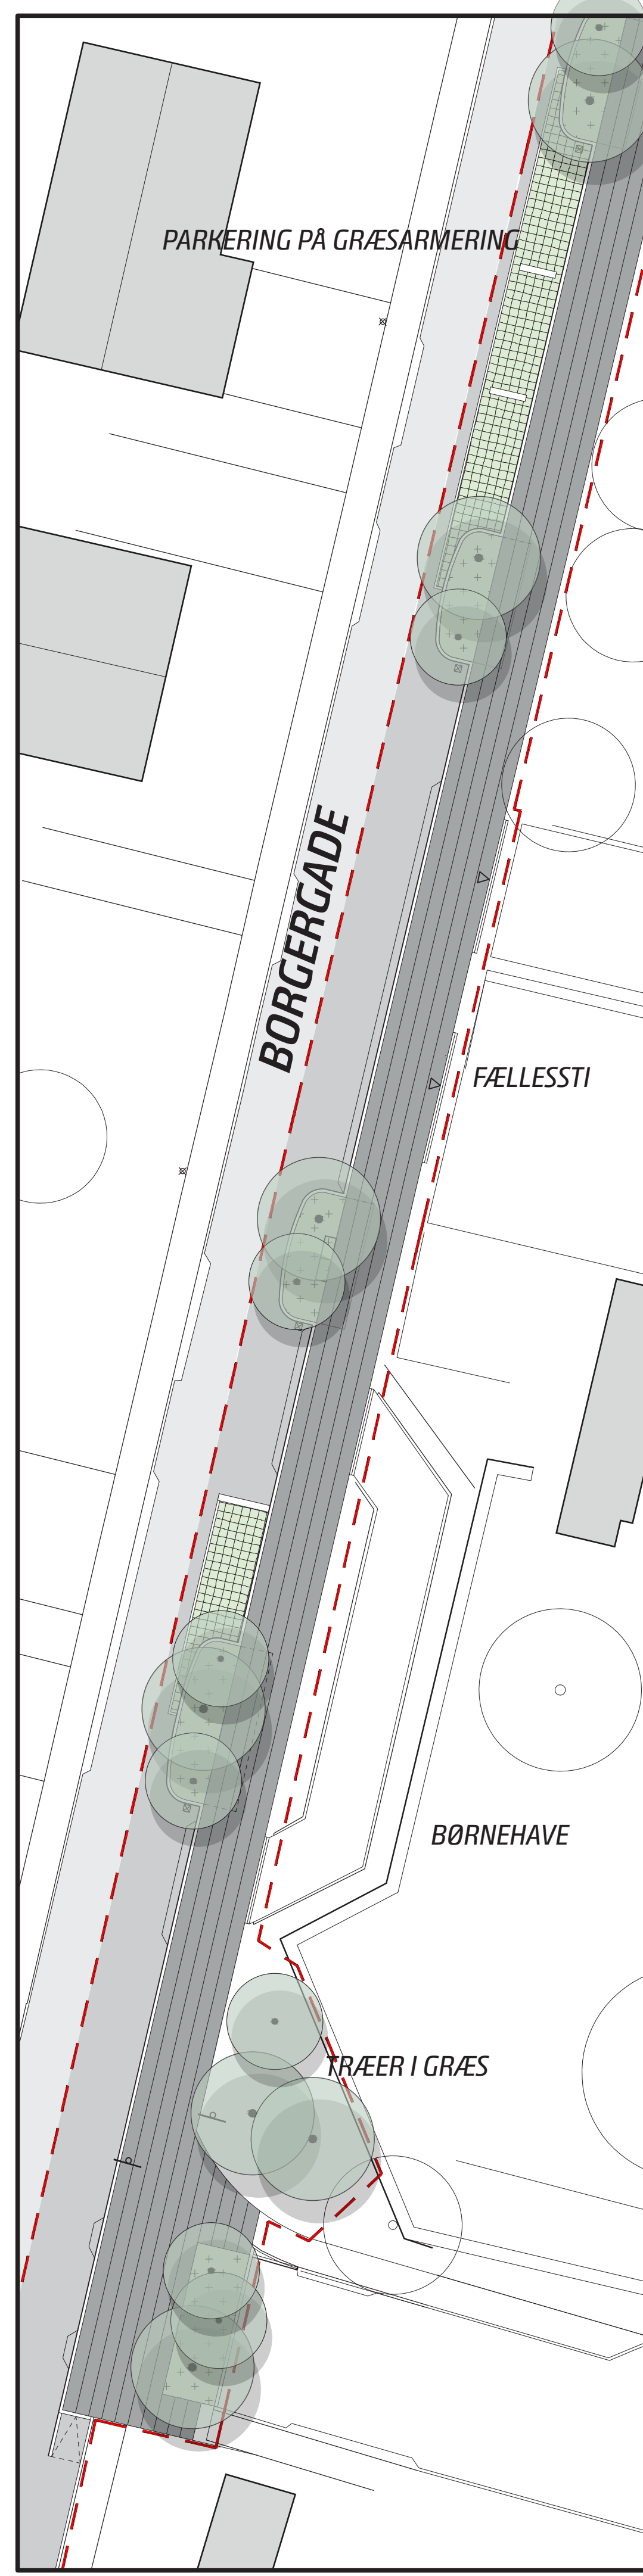


4

TEGNINGSSKALA 1:200

Bording+ er et byfornyelsesprojekt, som er resultatet af et samarbejde mellem Ikast-Brande Kommune, Realdania, Ministeriet for By, Bolig og Landdistrikter, Bording Visionsgruppe, carlberg/christensen og Gottlieb Paludan Architects i team med BOGL og MOE. Byfornyelsen udføres af Skælskør Anlægsgartnere A/S som projektets hoved-entreprenør.

Visionen tager sit udgangspunkt i ideen om at udfolde det rekreative hverdagsliv på den smukkeste mulige måde, danne fællesskaber og skabe øget livskvalitet for byens beboere. Tilsammen skal byens nye tiltag bidrage til en bedre ramme for hverdagen i Bording og skabe et nyt grønt og aktivt centrum for den familievenlige pendlerby.

Byfornyelsesprojektet anlægger nye byrum i Bredgade, Vestervang, Jens Christensens Plads, Borgergade, Stationspladsen og ved brandtomten etableres Mødestedet, der binder bymidten sammen. Et af de centrale tiltag fælles for alle byrum består i at plante 2.335 nye træer, ligeså mange som antallet af indbyggere i Bording. Hertil opgraderes hovedforbindelserne i byen og der etableres faciliteter, der skal fremme cykling som transportform i og omkring byen.

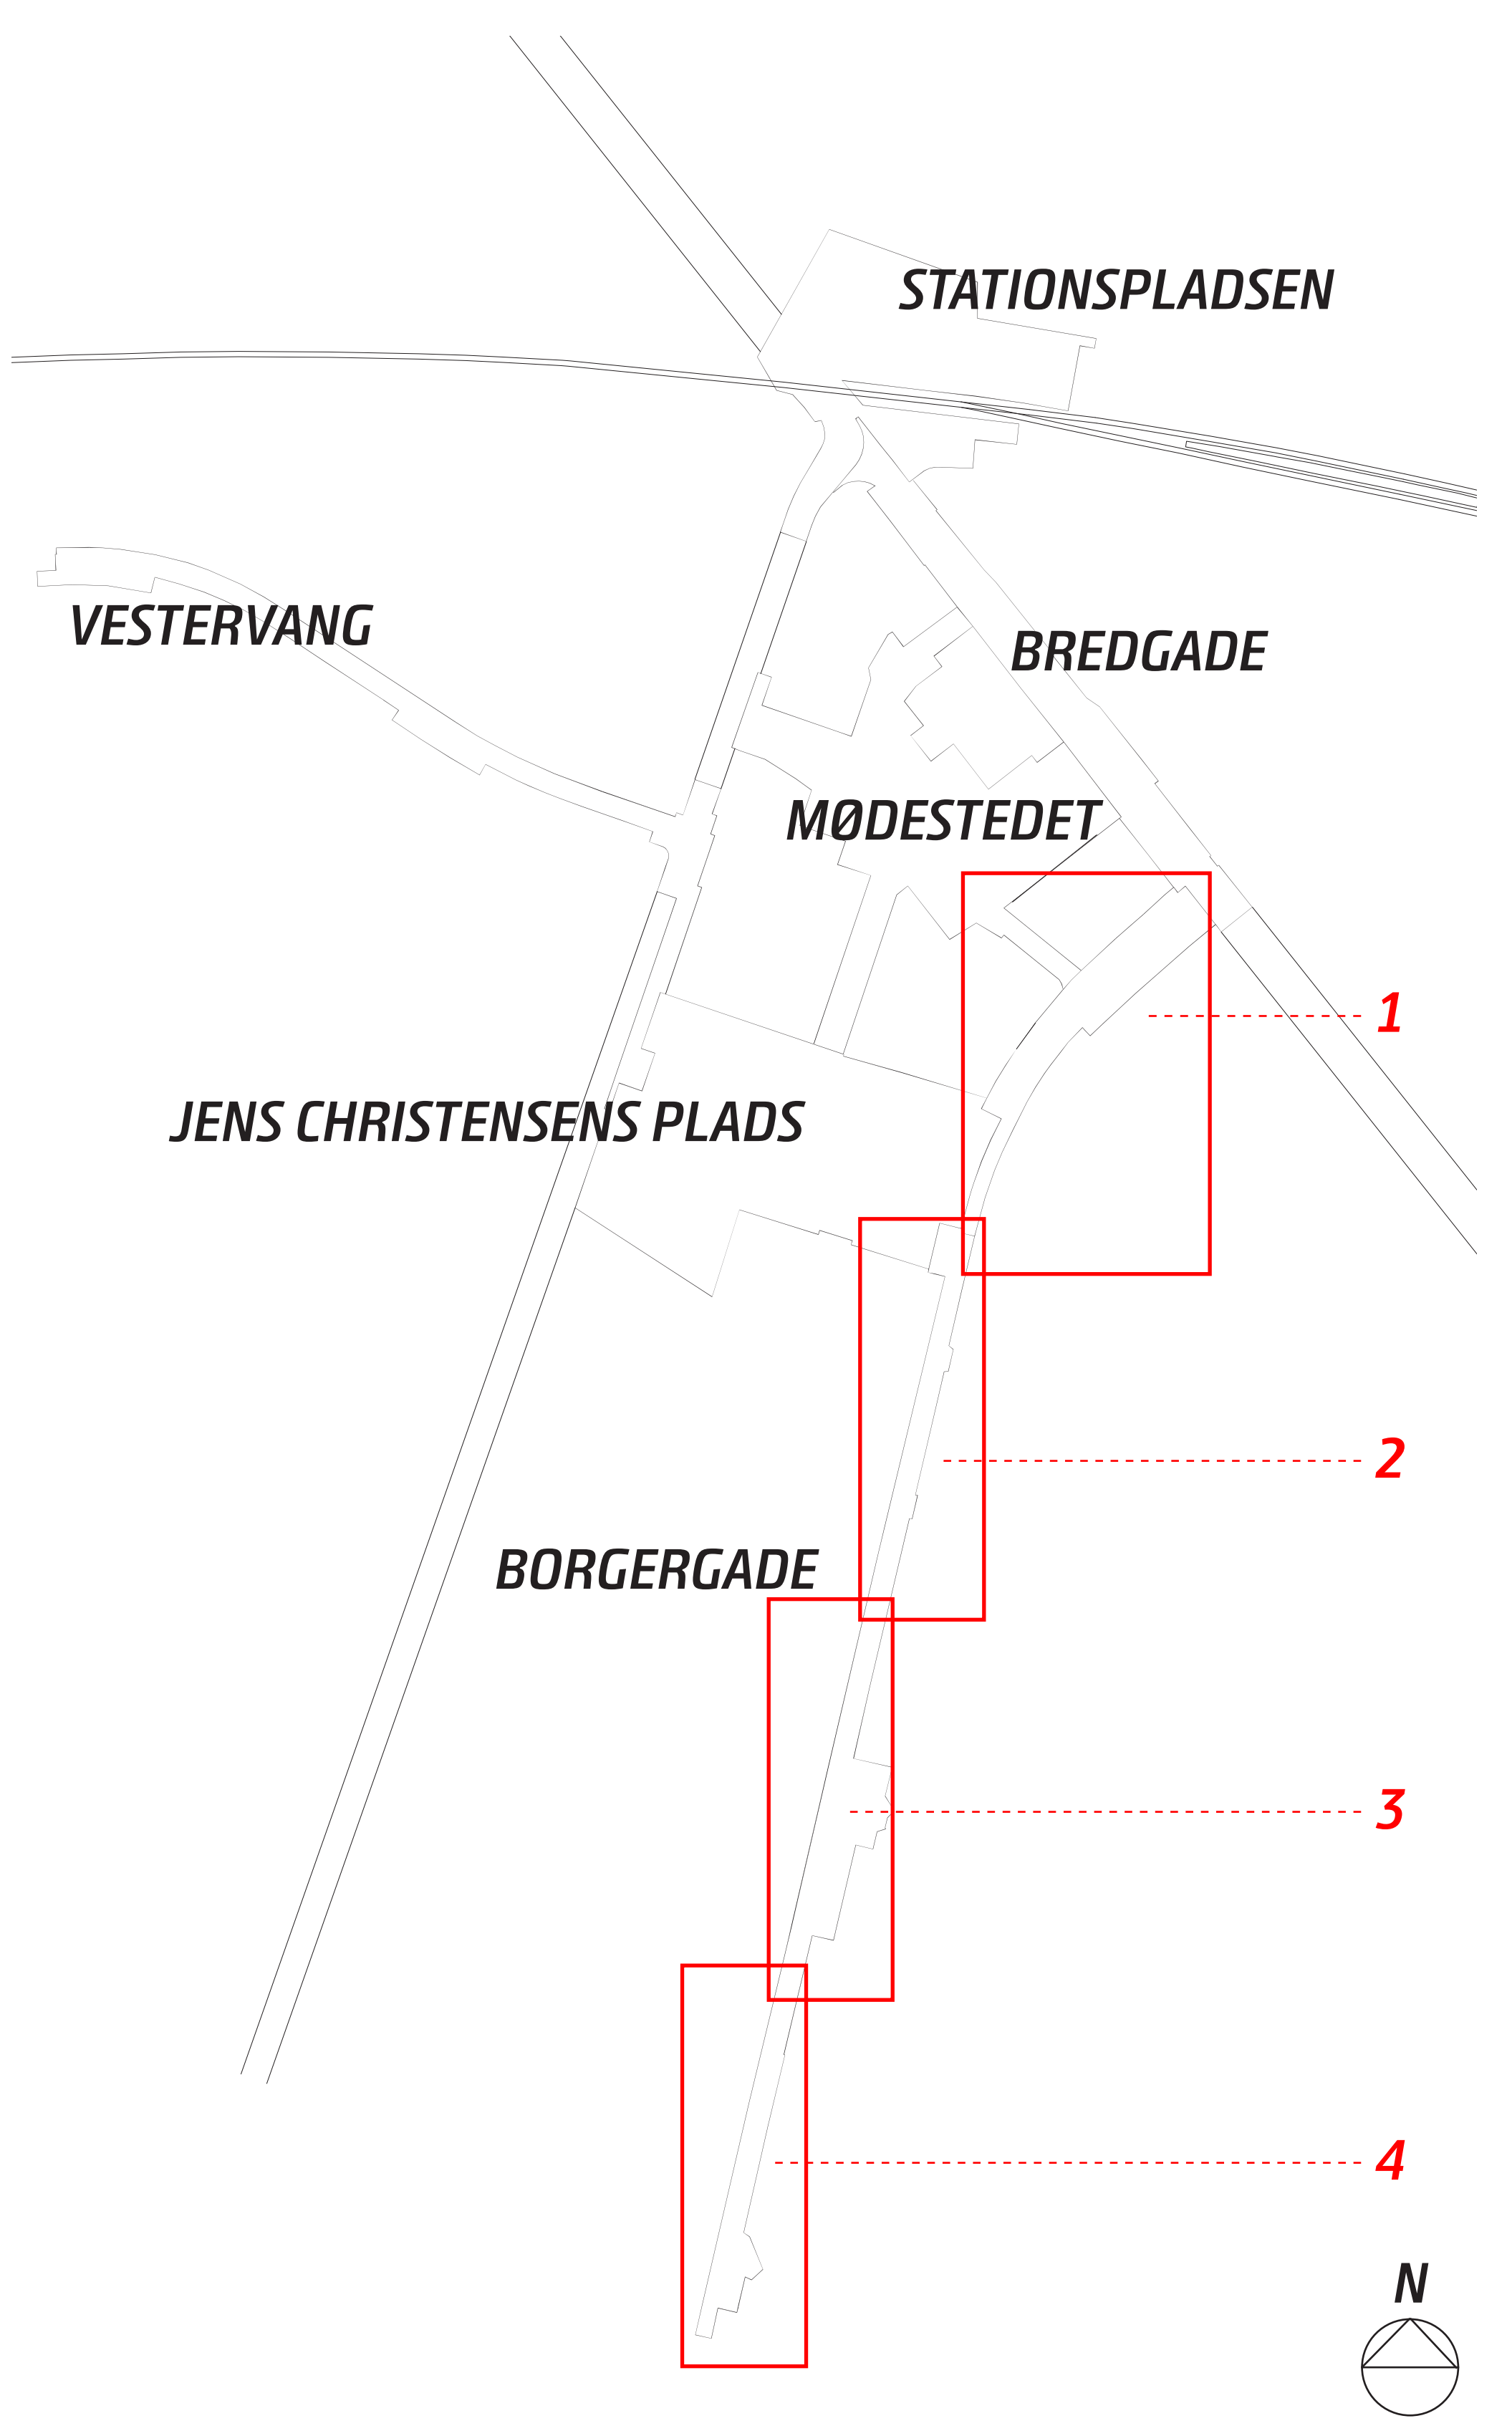

Hvis du ønsker at følge, hvordan projektet forløber kan du finde yderligere oplysninger på lokalrådets hjemmeside www.bordinglokalraad.dk, på vision bordings facebook-profil eller via opslagstavlen på Smørhullet.

