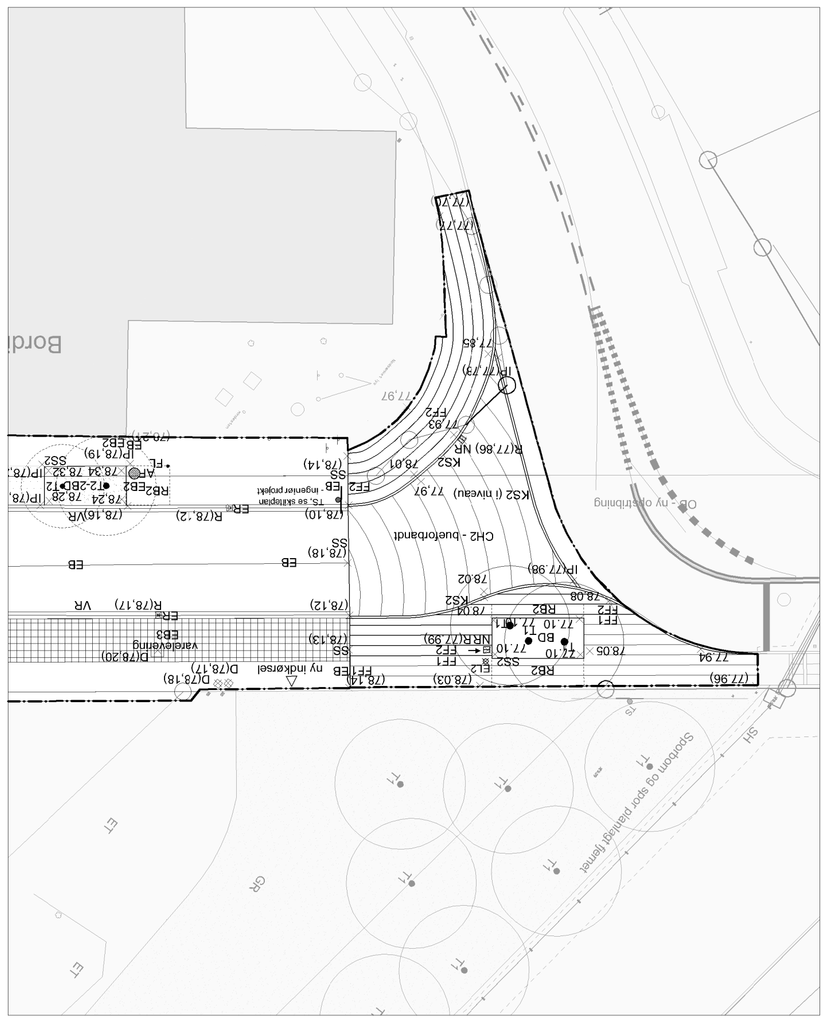

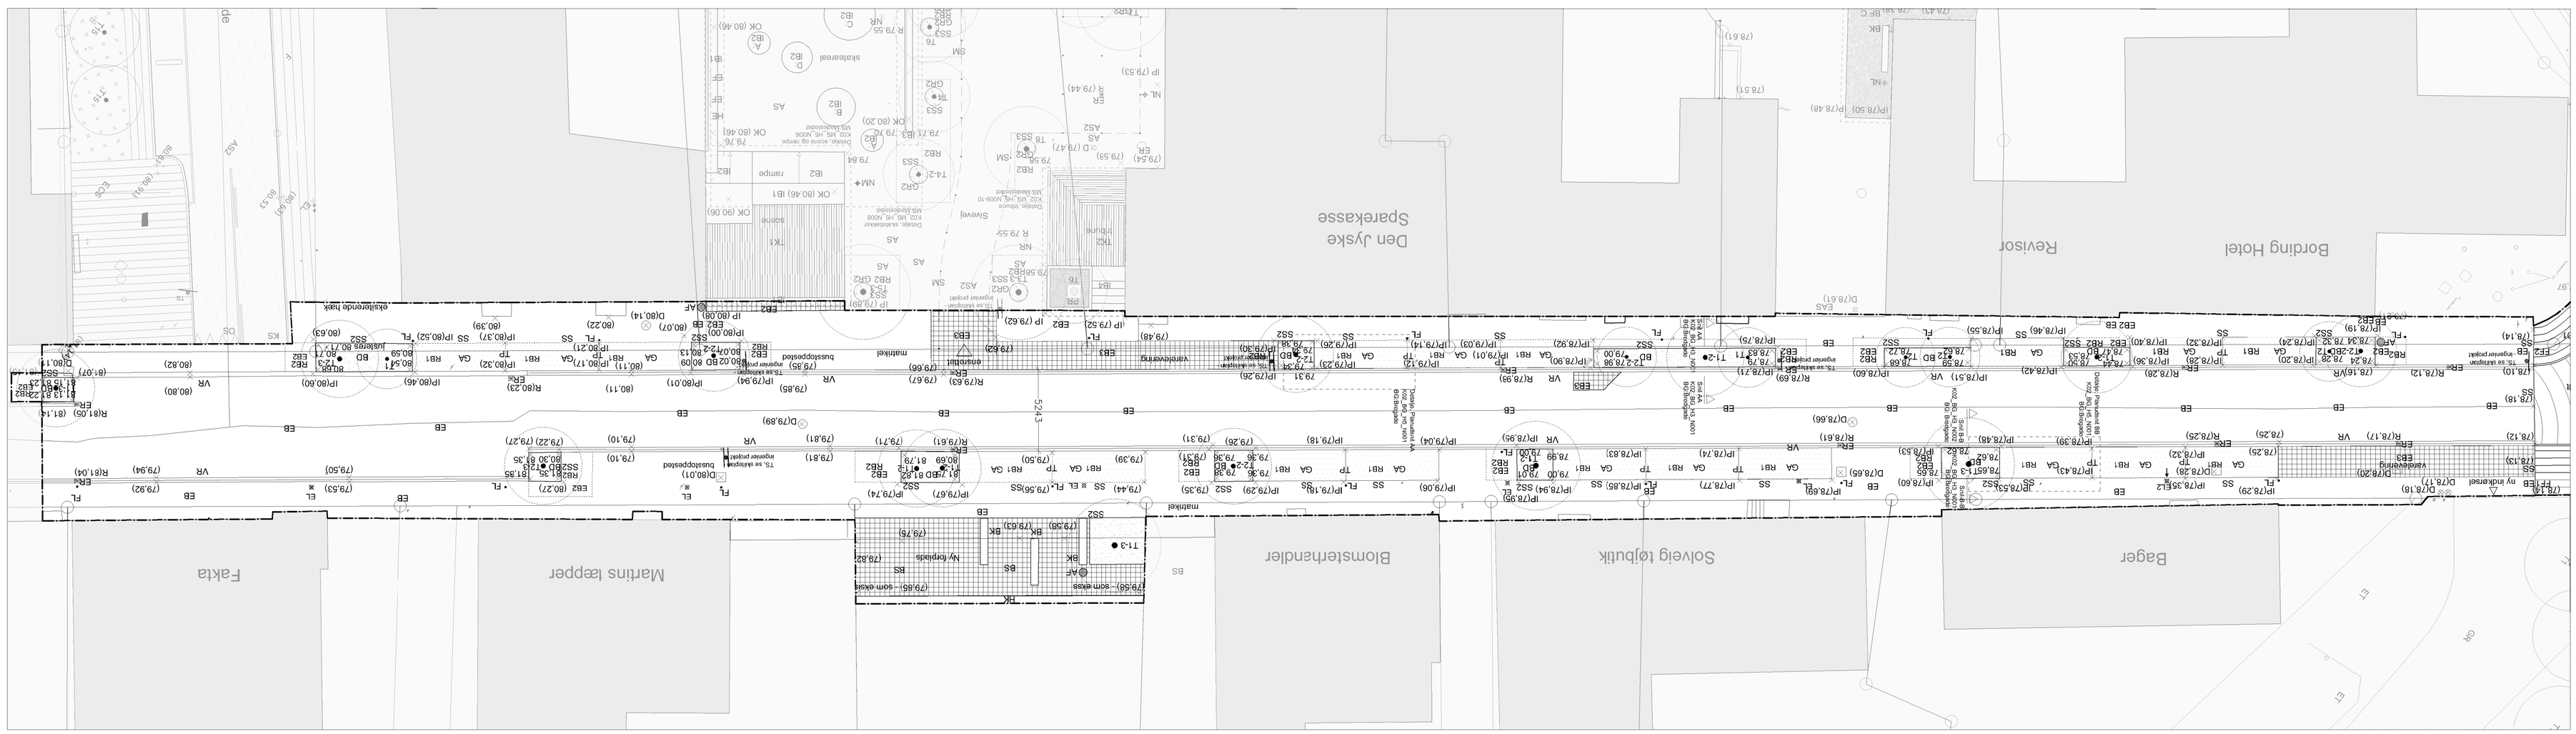

GRÆNSER

	Delområde grænse
	Entreprisegrænse
	Materialer

BEFÆSTELSER

BS	Beliggenheden (nærkørsel/station)
CH2	chaussesten trafik klasse 2
EAS	eks:sterende asfalt
EB	eks:sterende belægning
EB2	eks:sterende belægning reetableres
EB3	eks:sterende belægning reetableres til T2
FF1	fortov T0
FF2	fortov T2
FL	hul til flag
GA	græsarmering
RB1	rodvenligt beredelag 20/mm
RB2	rodvenligt beredelag 60/mm
SM	markerningssæm

KANTER

EK	eks:sterende kantsten
SS	sålkant
SS2	sålkant med lysning

KOTER

	eks:sterende kotor
(31.23)	
× D (31.20)	eks:sterende dæksel/kote
× IP 41.05	inspektørkote
× R 27.79	ny kote
	ny nist kote

AFVANDINGSFORHOLD

=	eks:sterende nist
= NR	ny nist

INVENTAR

AF	affaldsbeholdere
BK	bænk
⊠ EL	eks:sterende lysmast
⊠ EL2	eks:sterende lysmast &/ytes

TRÆER

Nr.	Latinsk navn	Dansk navn	Størrelse
T1	Quercus petraea	Vinter-Eg	Helplantet 18-20 MTX
T1-2	Quercus petraea	Vinter-Eg	Helplantet 20-25 MTX
T1-3	Quercus petraea	Vinter-Eg	Helplantet 25-30 MTX
T2	Tilia cordata 'Greenspire'	Smalbladet Lind	Helplantet 18-20MTX
T2-1	Tilia cordata 'Greenspire'	Smalbladet Lind	Helplantet 20-25 MTX
T2-2	Tilia cordata 'Greenspire'	Smalbladet Lind	Helplantet 25-30 MTX
T3	Quercus robur	Sjælk-Eg	Helplantet 18-20 MTX
T3-2	Quercus robur	Sjælk-Eg	Helplantet 20-25 MTX
T3-3	Quercus robur	Sjælk-Eg	Helplantet 25-30 MTX
T4	Alnus glutinosa	Rødel	Helplantet 18-20 MTX
T4-2	Alnus glutinosa	Rødel	Helplantet 20-25 MTX
T4-3	Alnus glutinosa	Rødel	Helplantet 25-30 MTX
T5	Salix alba 'Sericea'	Sølvpil	Helplantet 18-20 MTX
T5-2	Salix alba 'Sericea'	Sølvpil	Helplantet 20-25 MTX
T5-3	Salix alba 'Sericea'	Sølvpil	Helplantet 25-30 MTX
T6	Betula pendula & pendula	Vortebirk	Helplantet 18-20 MTX
T6-2	Betula pendula & pendula	Vortebirk	Helplantet 20-25 MTX
T7	Pinus sylvestris	Skovfyr	Helplantet 30-35 MTX
T8	Quercus rubra	Rødeg	Helplantet 30-35 MTX
T9	Fraxinus pensylvanica 'Zundert'	Ask	Helplantet 18-20 MTX
T9-2	Fraxinus pensylvanica 'Zundert'	Ask	Helplantet 20-25 MTX
T10	Carpinus betulus	Avnbøg	Helplantet 25-30 MTX
T11	Robinia pseudoacacia 'Bessoniana'	Robinie	Helplantet 30-35 MTX
T12	Acer negundo	Askbladet Løn	Helplantet 30-35 MTX
T13	Corylus colurna	Tyrkisk Hassel	Helplantet 30-35 MTX

BEPLANTNING

BLUNDDÆKKE	
BD	70 % græsmåtte canabigiense 'Bickovo'/ Planteres 11 stk pr. m2 - placeres længs sålkanter og sprædt i bedet. 30 % Geranium macorrhizum 'Spessart' Planter 9 stk. pr m2 - placeres sprædt i bedet

Rev.	Emne	Rev	Dato	Init
-	-			
-	-			
-	-			

GOTTLIEB PALUDAN ARKITEKTER
BOGL™
RIOE
Gottlieb Paludan Architects · Kalkbrænderiløbsgade 30 · DK 1560 København V
GPP@gottliebpaludan.com · Phone +45 4171 8200
BANG CG LINNET LANDSKAB · Store Kongensgade 75B, 4 sm.tn. · DK 1264 København K
jna@bogl.dk · Phone +45 6146 0152

Hovedprojekt

Projekt
Ikast-Brande kommune
Nyt Centrum i Bording
Emne
Delområde, Bredgade BG
Kote- og belægningsplan, beplantning, belysning og inventar

1 cm	Format 60x84	Skala 1:200	
Ansv. BOGL/JNA		Tegning	Rev.
Sag 14.045		**K02_BG_H1_N002**	
Dato 24.06.2015			

Tegning Rev.