
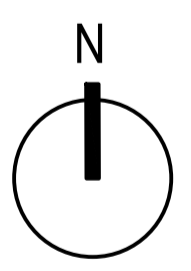
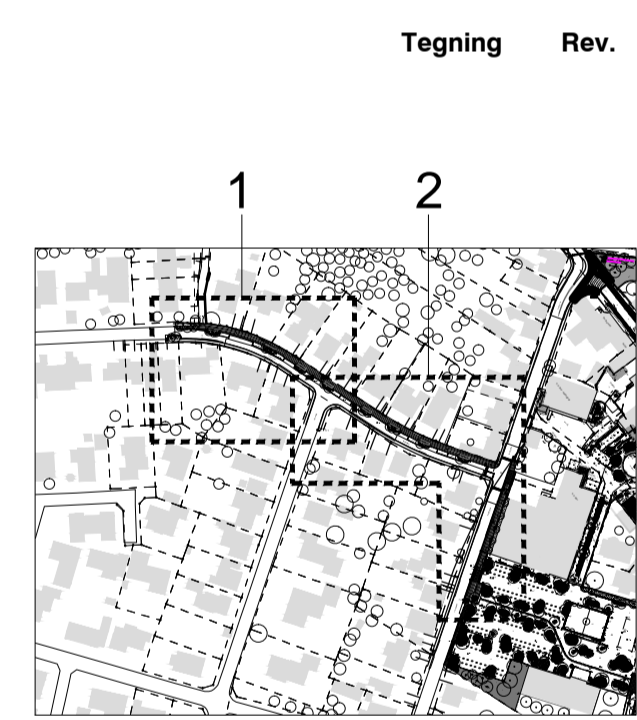
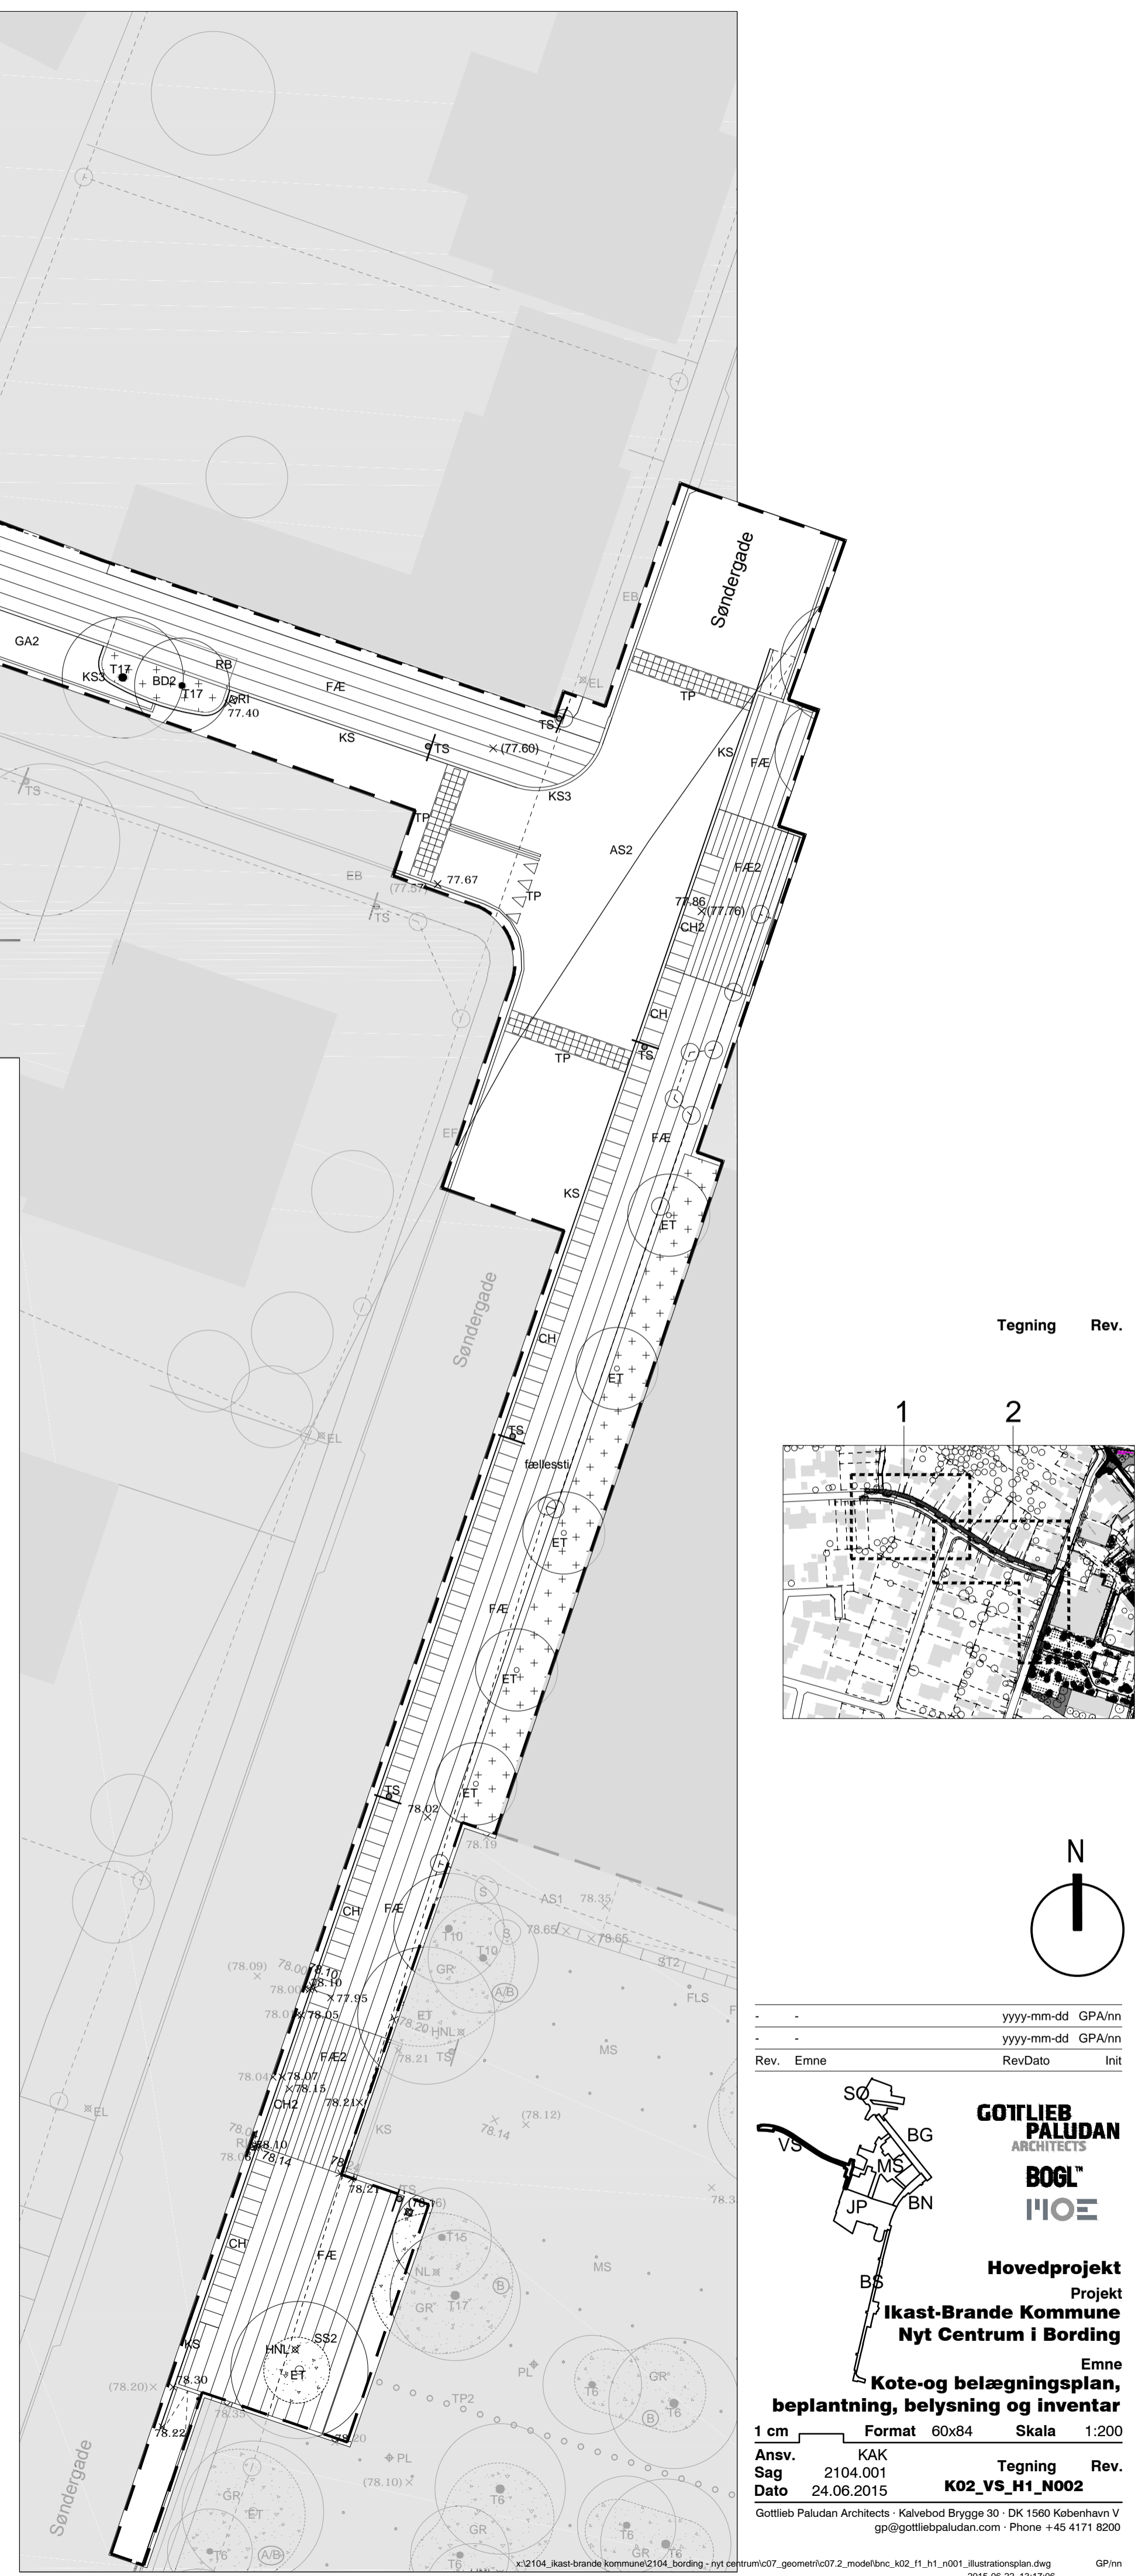


SIGNATURFORKLARING

- GRÆNSER**
- Delområde grænse
  - Matrikel
- BEFÆSTELSER**
- GA2 Græsarmering, beton
  - EB Eksisterende belægning
  - EB2 Eksisterende belægning genbruges
  - GR Grus
  - GR3 Grus, læst vejgrus
  - EAS Ekt. asfalt
  - AS Asfalt AB111
  - AS2 Asfalt PA
  - AS5 Asfalt SMA 6+
  - AS6 Asfalt på boldbane
  - AS8 Støbesfalt
  - AVS Asfaltvulst (rampe)
  - GVB Belægning med indstøbt geværløb
  - F Føtovtæller Tcm
  - FÆ Belægningsflise fællessti
  - FÆ2 Belægningsflise overkørsel
  - CH Chaussésten
  - CH2 Chaussésten sat i beton
  - ECH Ekt. chaussésten
  - BEL3 Betonelement ved multibane
  - TP Thermoplast
  - TP2 Thermoplast fællessti
  - MS Markeringssam
  - S Marksten
- KANTER**
- EK Eksisterende kantsten
  - K Kantsten uden lysning, beton
  - KS Kantsten granit, lige uden fas
  - KS2 Kantsten granit, lige med fas
  - KS3 Kantsten granit, uden fas rundede
  - RB Rødvænet bærelag
  - ST2 Terræntin
  - SS2 Stålkant
  - TR Beton trappe topsat
- KOTER**
- x(31.23) Eksisterende kote
  - x 27.79 Ny kote
- AFVANDINGSFORHOLD**
- RI Rist ny
- INVENTAR**
- TS Trafikskilt, se tegning K11\_XX\_H1\_N001
  - SH Stålmåttehegn
  - NL Ny lyspult
  - HNL Høj ny lyspult
  - PL Pullert
  - PLA Pullert med lås
  - NM Ny lysmast
  - CP 1 Cykelparkering enkelt
  - CP 2 Cykelparkering dobbelt
  - PK Postkasse ved Friluftsbadet, område BS
  - BK Bænk
  - AF Affaldsbeholder
  - HL Håndiste
- BEPLANTNING**

- BEPLANTNING, TRÆER**
- | Nr. | Latinsk navn   | Dansk navn | Størrelse      |
|-----|----------------|------------|----------------|
| T17 | Prunus Mahaleb | Weichel    | flest, 200-250 |
- Alle træer skal leveres med trækklump ekstra omplantede.  
 Alle træer skal leveres højstammede - stammen skal være ca. 1/3 del af træets højde.  
 NB: Det er entreprenørens ansvar at opgrave og flytte evt. ledninger, der er i vejen for plantning af træer.
- NOTE:  
 Detaljer, se tegning: K02\_VS\_HS\_N001

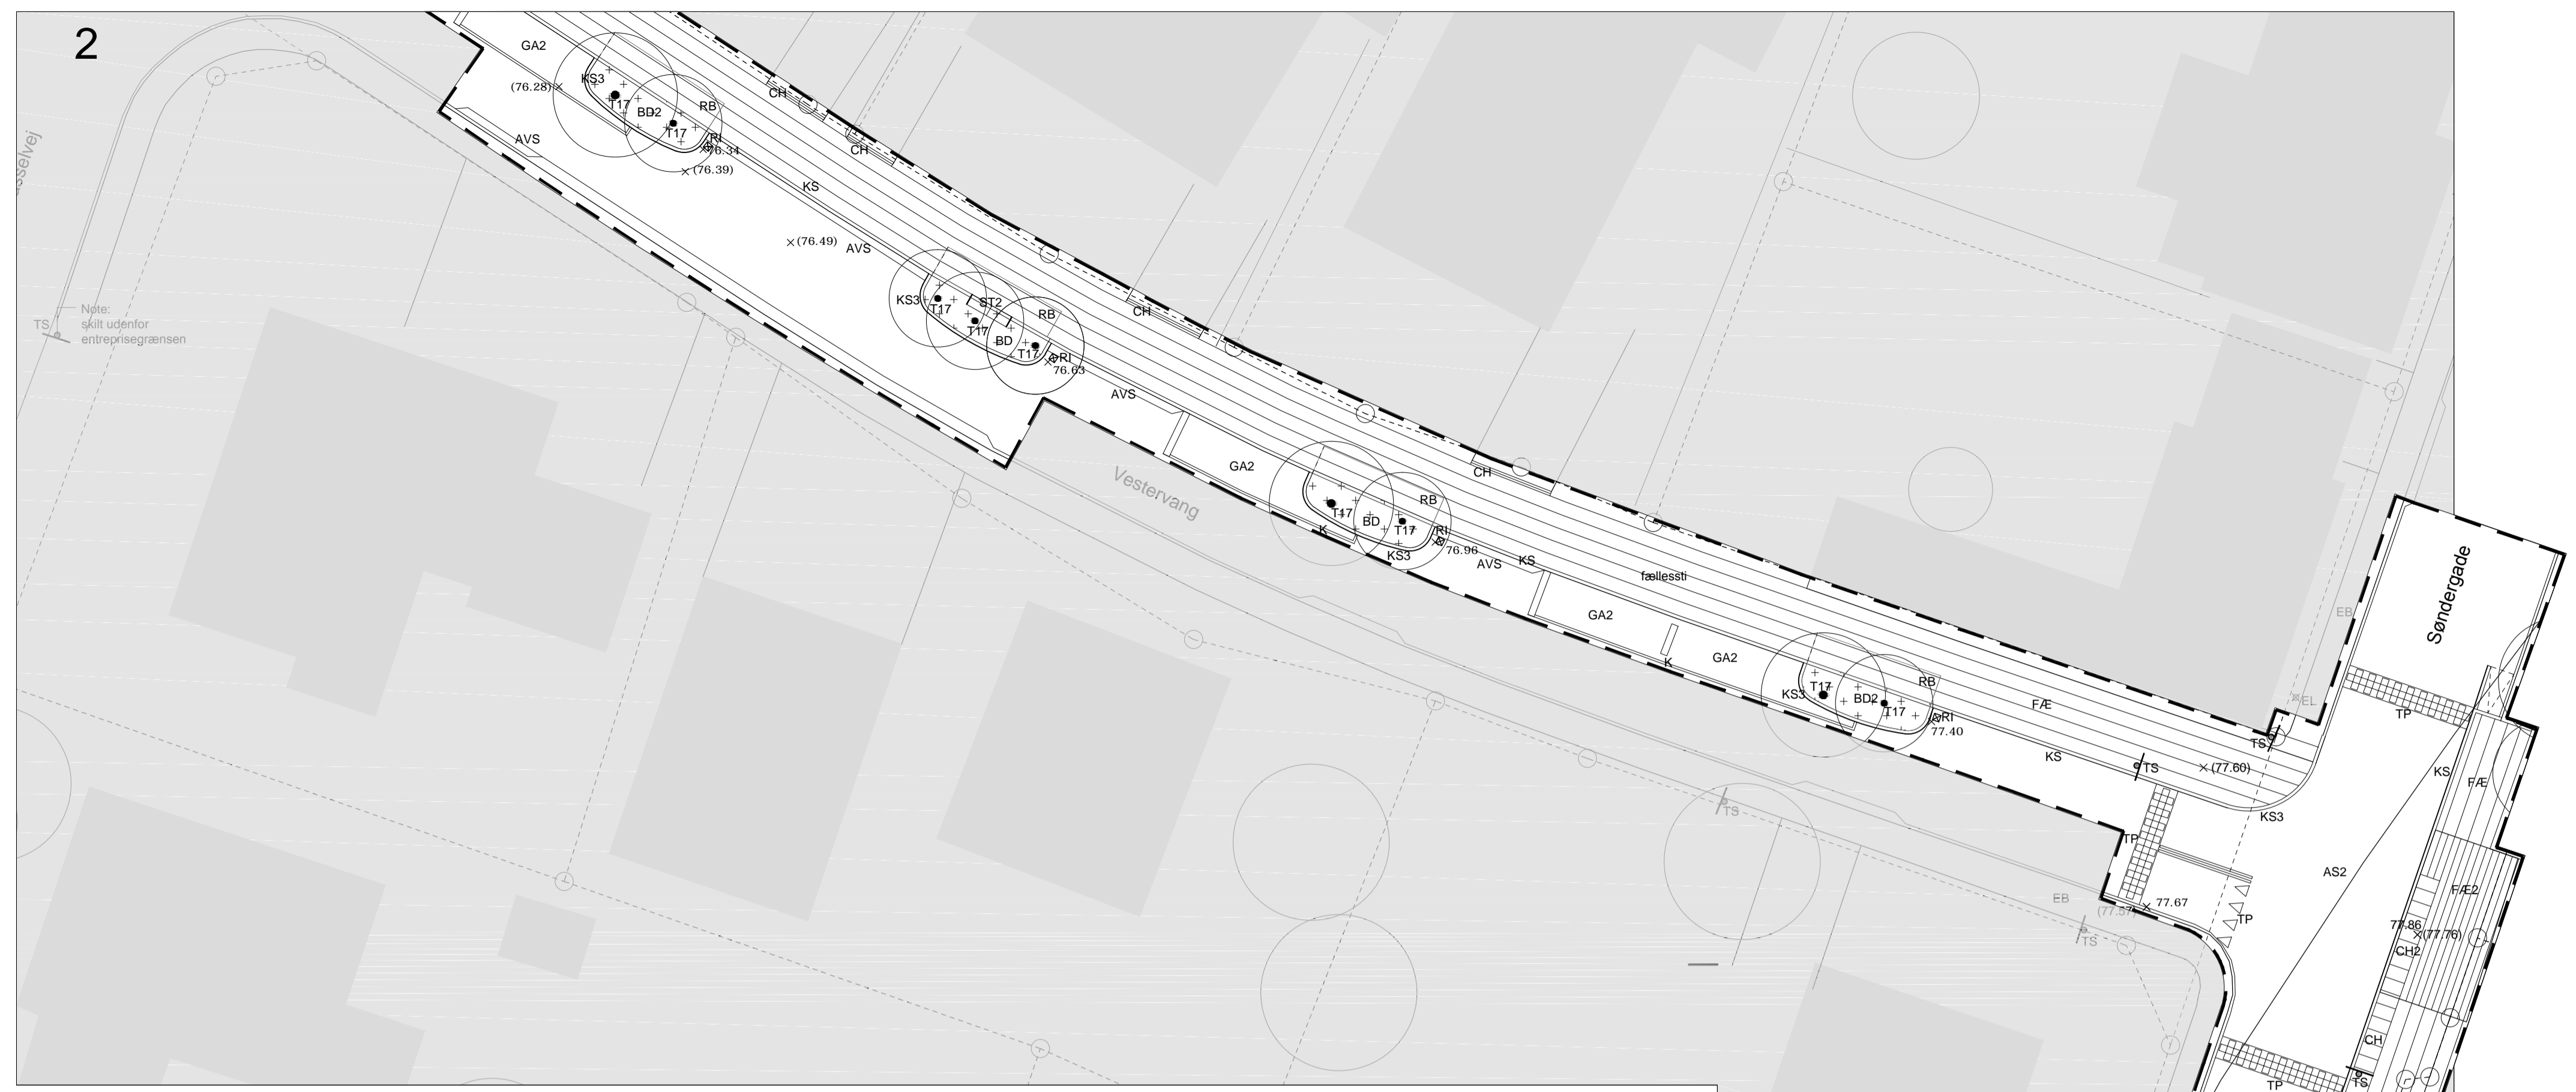

yyyy-mm-dd	GPA/n
yyyy-mm-dd	GPA/n
Rev. Emme	RevDato Init

**GOTTLIEB PALUDAN ARCHITECTS**

**BOGL' HIOE**

**Hovedprojekt**  
 Projekt  
**Ikast-Brande Kommune**  
**Nyt Centrum i Bording**

Emne  
**Kote-og belægningsplan,**  
**beplantning, belysning og inventar**

1 cm Format 60x84 Skala 1:200

Ansv. KAK  
 Sag 2104.001 Tegning Rev.  
 Dato 24.06.2015 **K02\_VS\_H1\_N002**

Gottlieb Paludan Architects - Kalvebod Brygge 30 - DK 1560 København V  
 gp@gottliebpaludan.com - Phone +45 4171 8200

x:\2104\_ikast-brande-kommune\2104\_bording\_nyt-centrum\07\_geometri\02\_modelbnc\_k02\_v1\_h1\_n001\_buustonplan.dwg  
 2015-06-22 13:17:06 GP/n